



ANEXO I - PREDIO PUERTO DE CORRIENTES
SUBSECTOR PUERTO

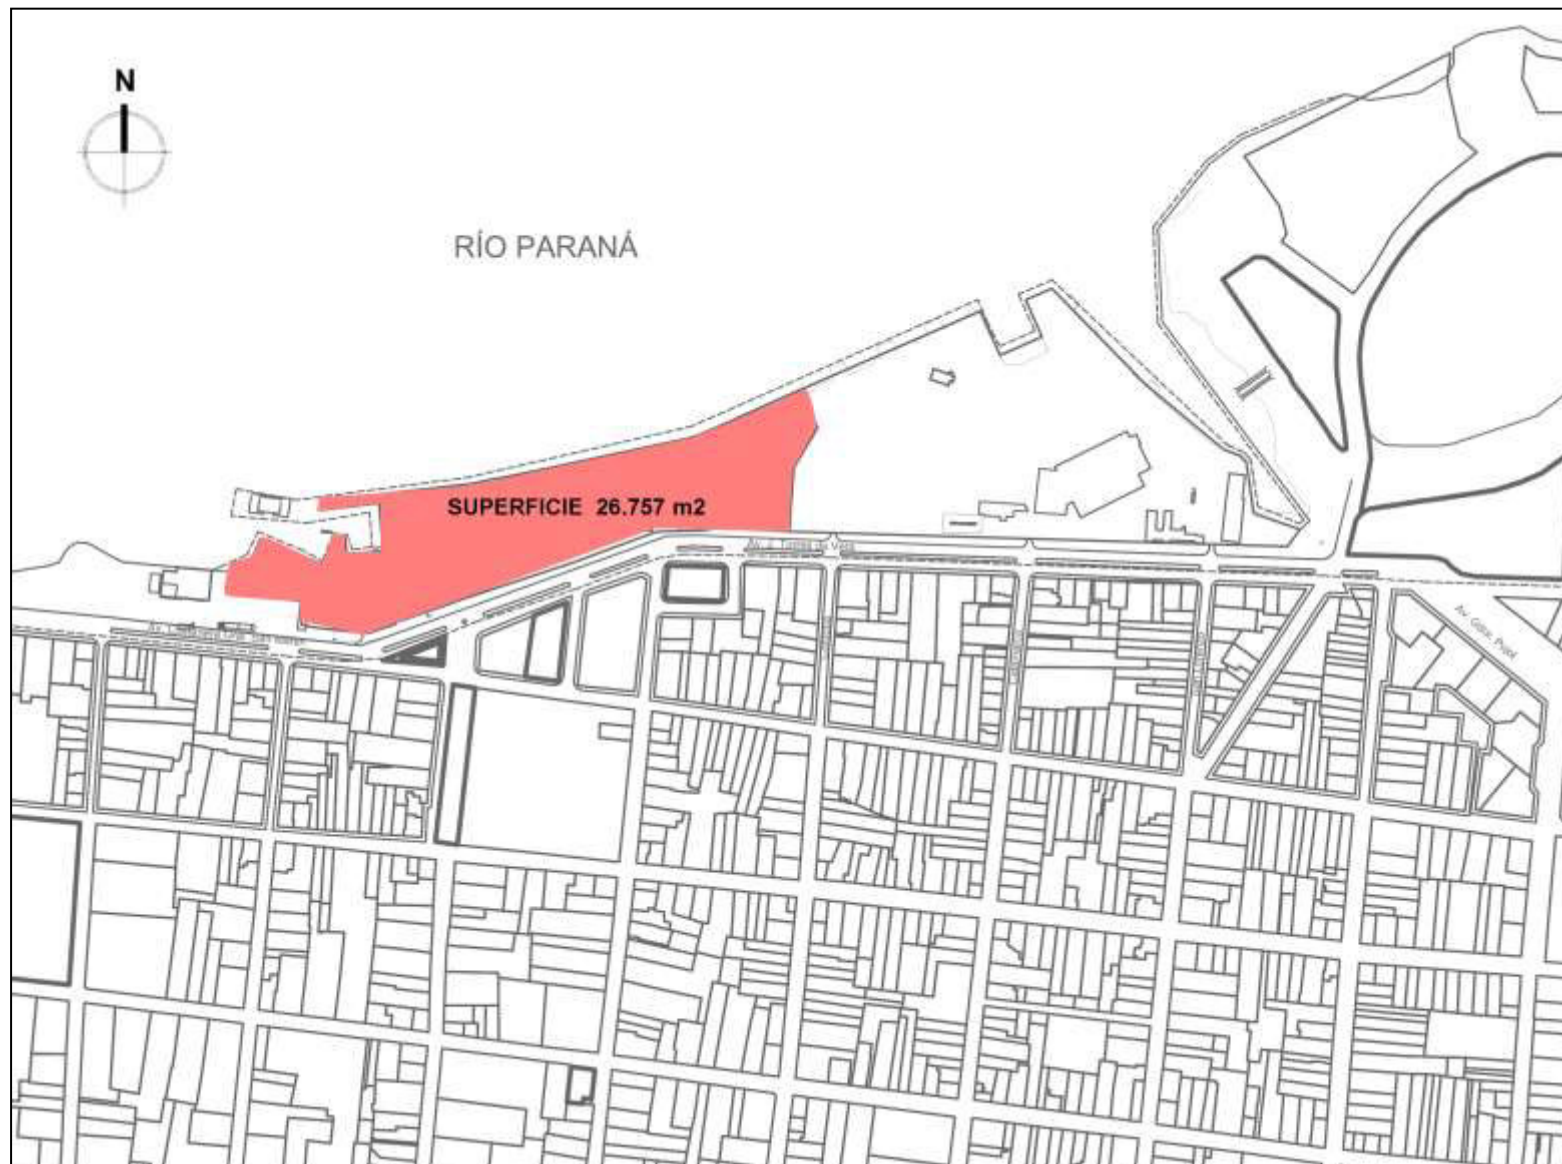


* Las medidas consignadas son aproximadas sujetas a mensura.

ANEXO I - PREDIO PUERTO DE CORRIENTES
SUBSECTOR VIAS NAVEGABLES

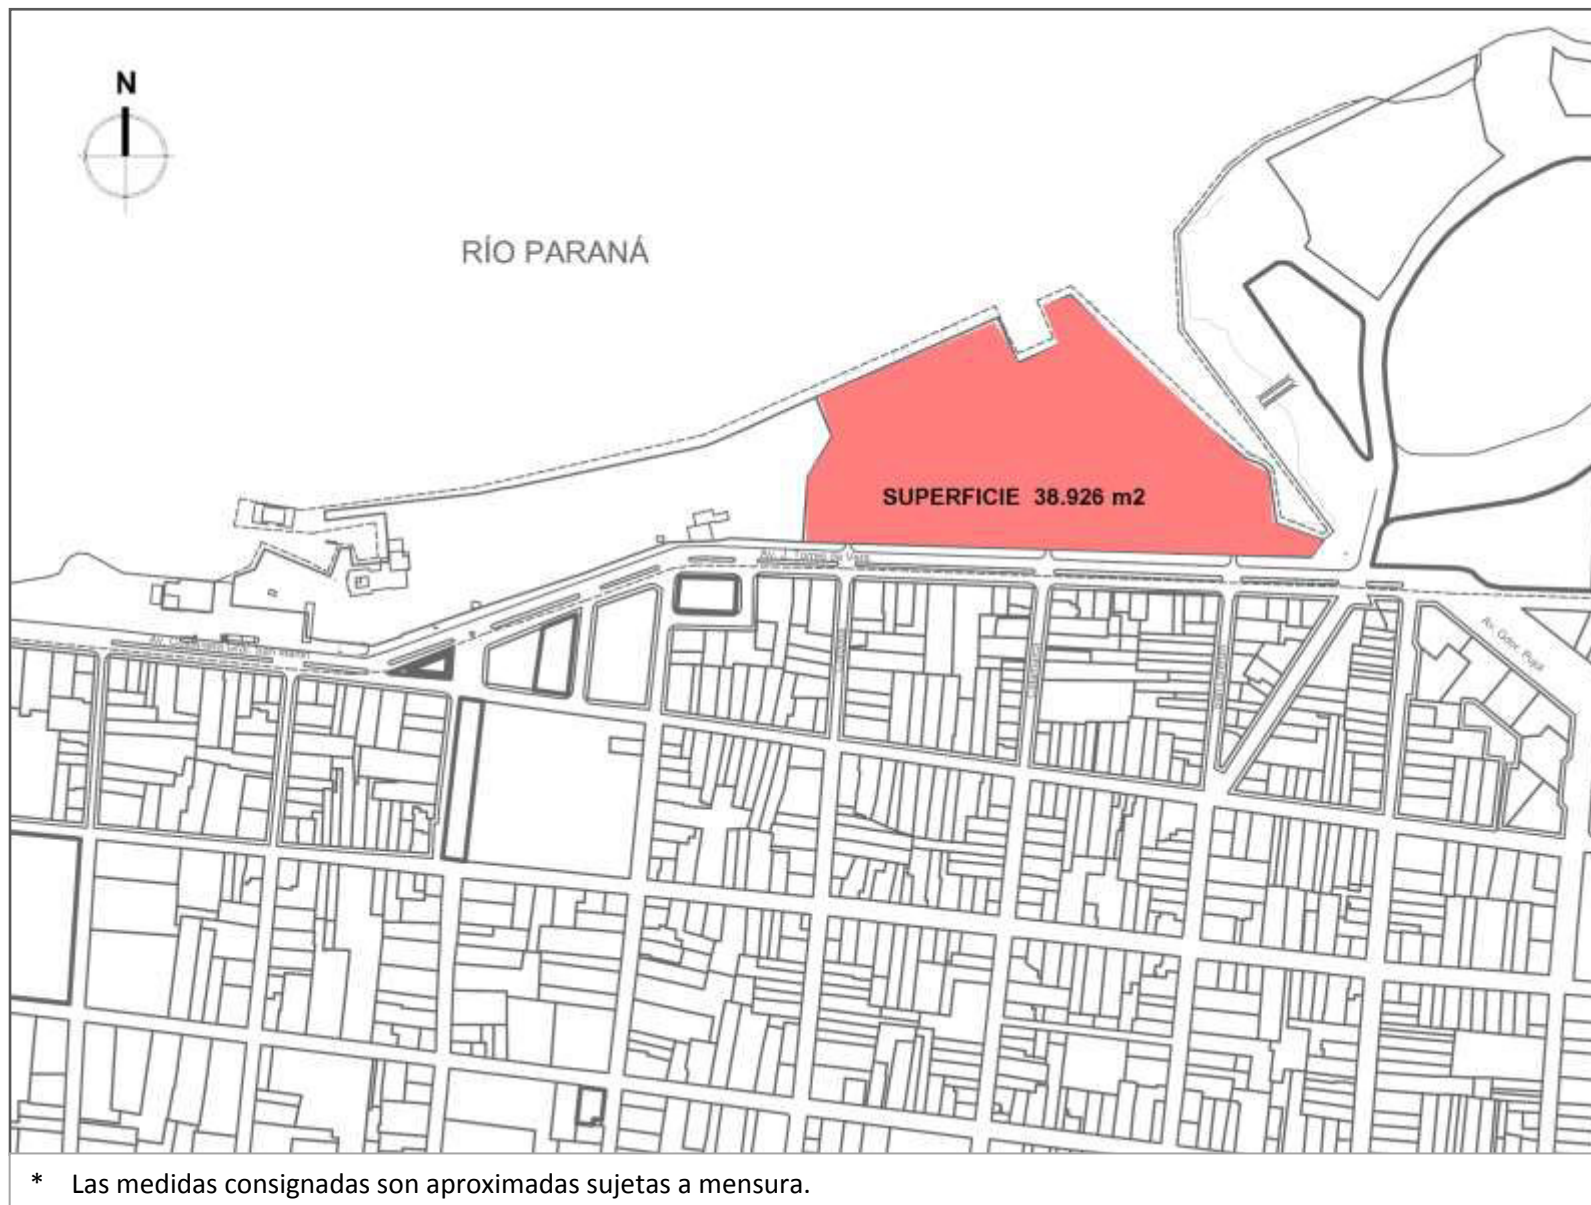


* Las medidas consignadas son aproximadas sujetas a mensura.

ANEXO III -REGIMIENTO

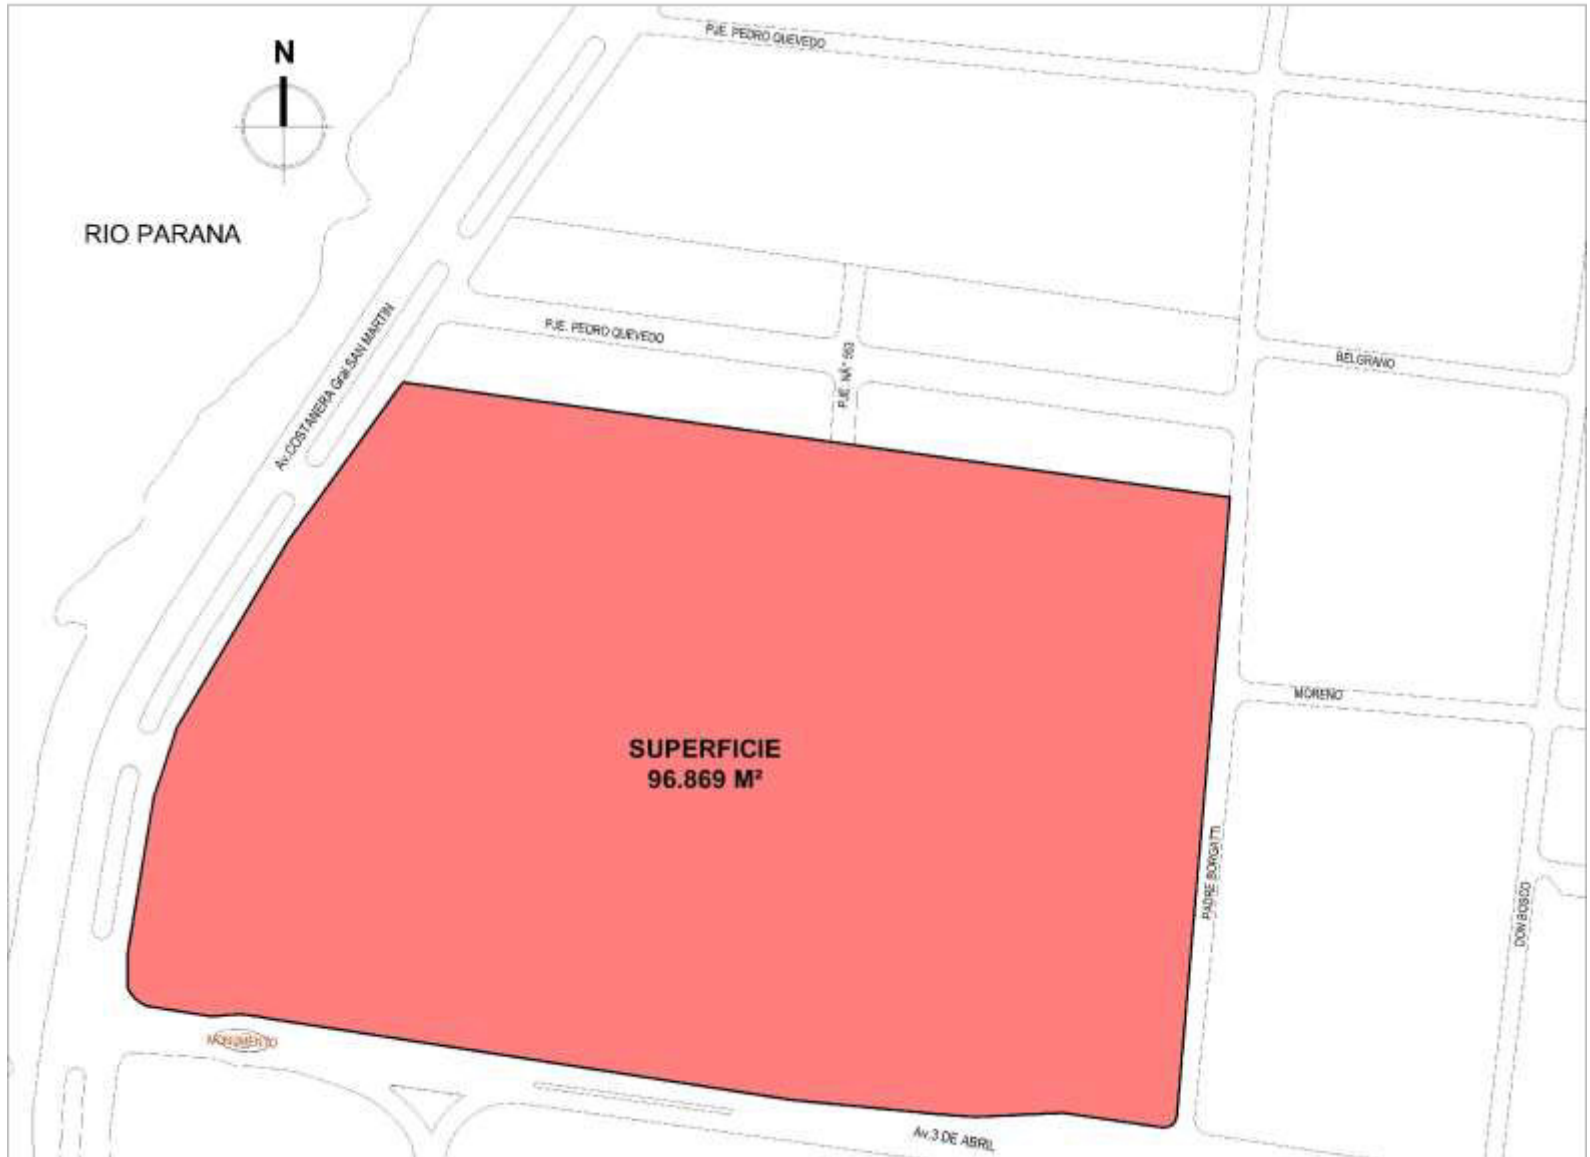

* Las medidas consignadas son aproximadas sujetas a mensura.

ANEXO IV -PENINTENCIARIA

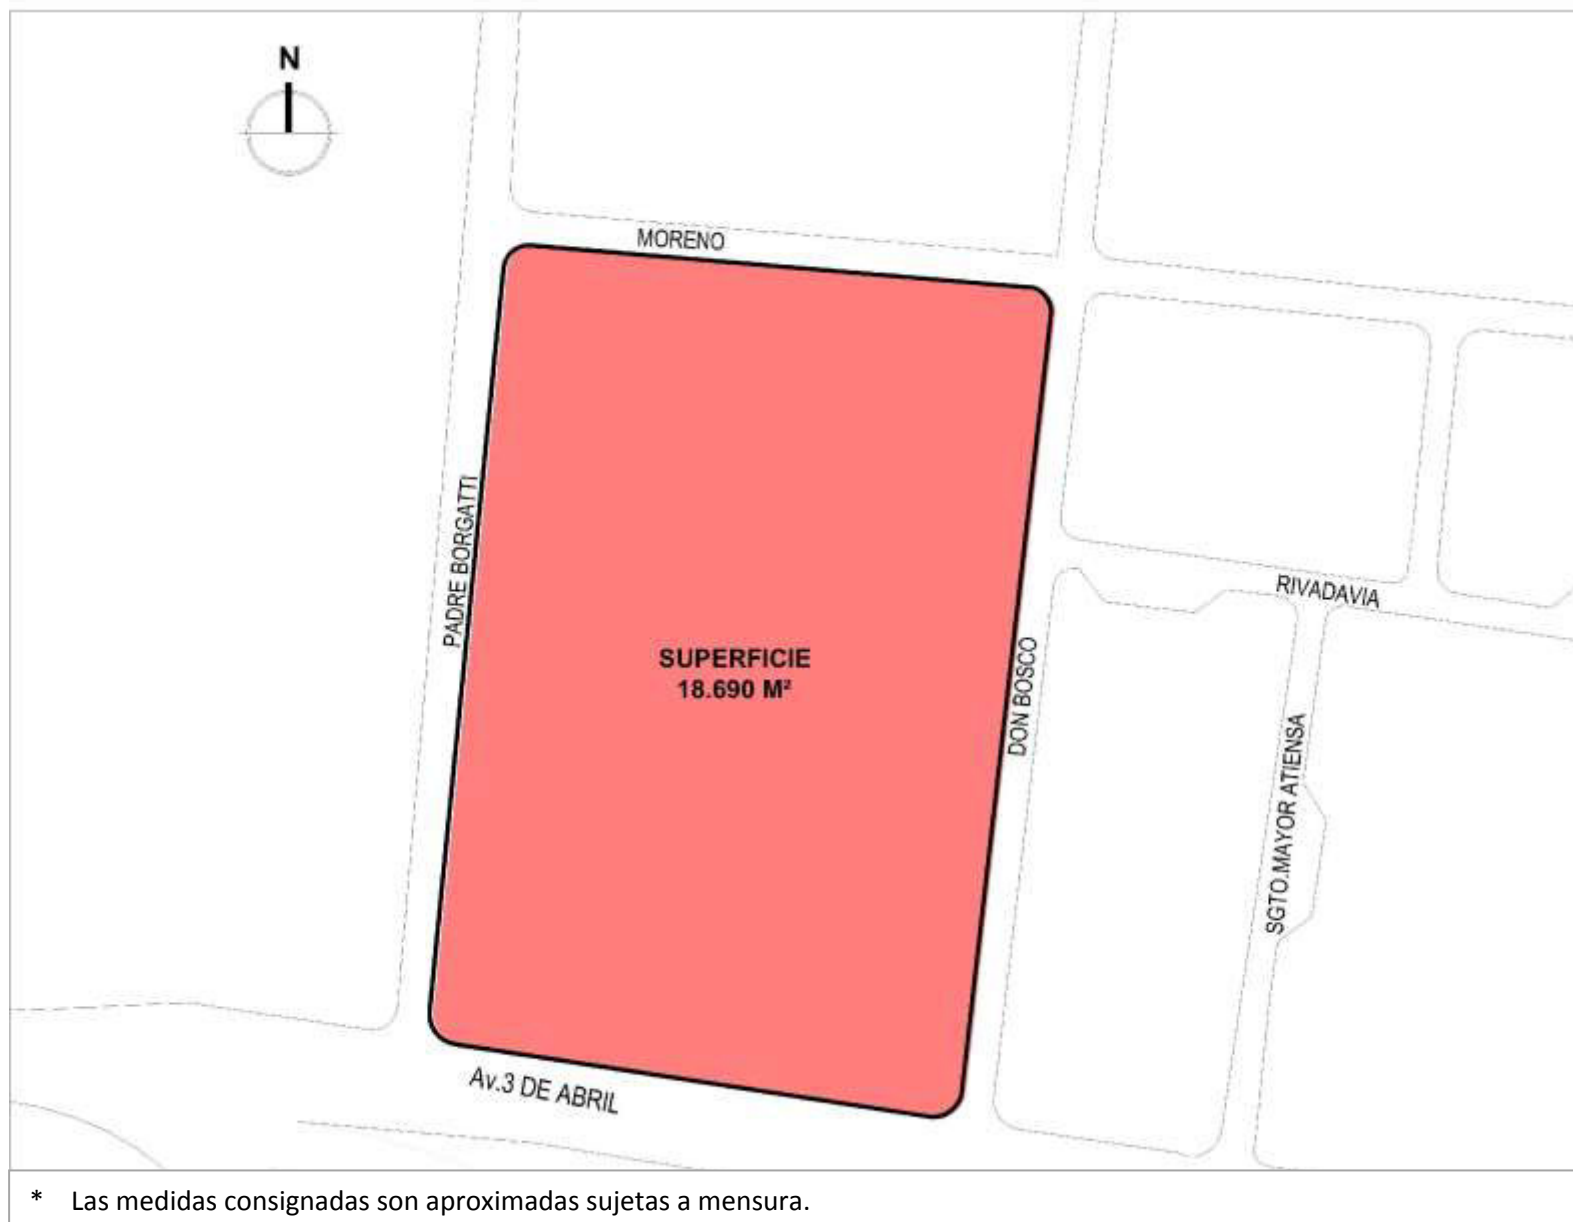

* Las medidas consignadas son aproximadas sujetas a mensura.